


Schemat ideowy połączeń wkładu "HAJDUK" Volcano W z płaszczem wodnym wyposażony w wymiennik ciepła i chłodnicę

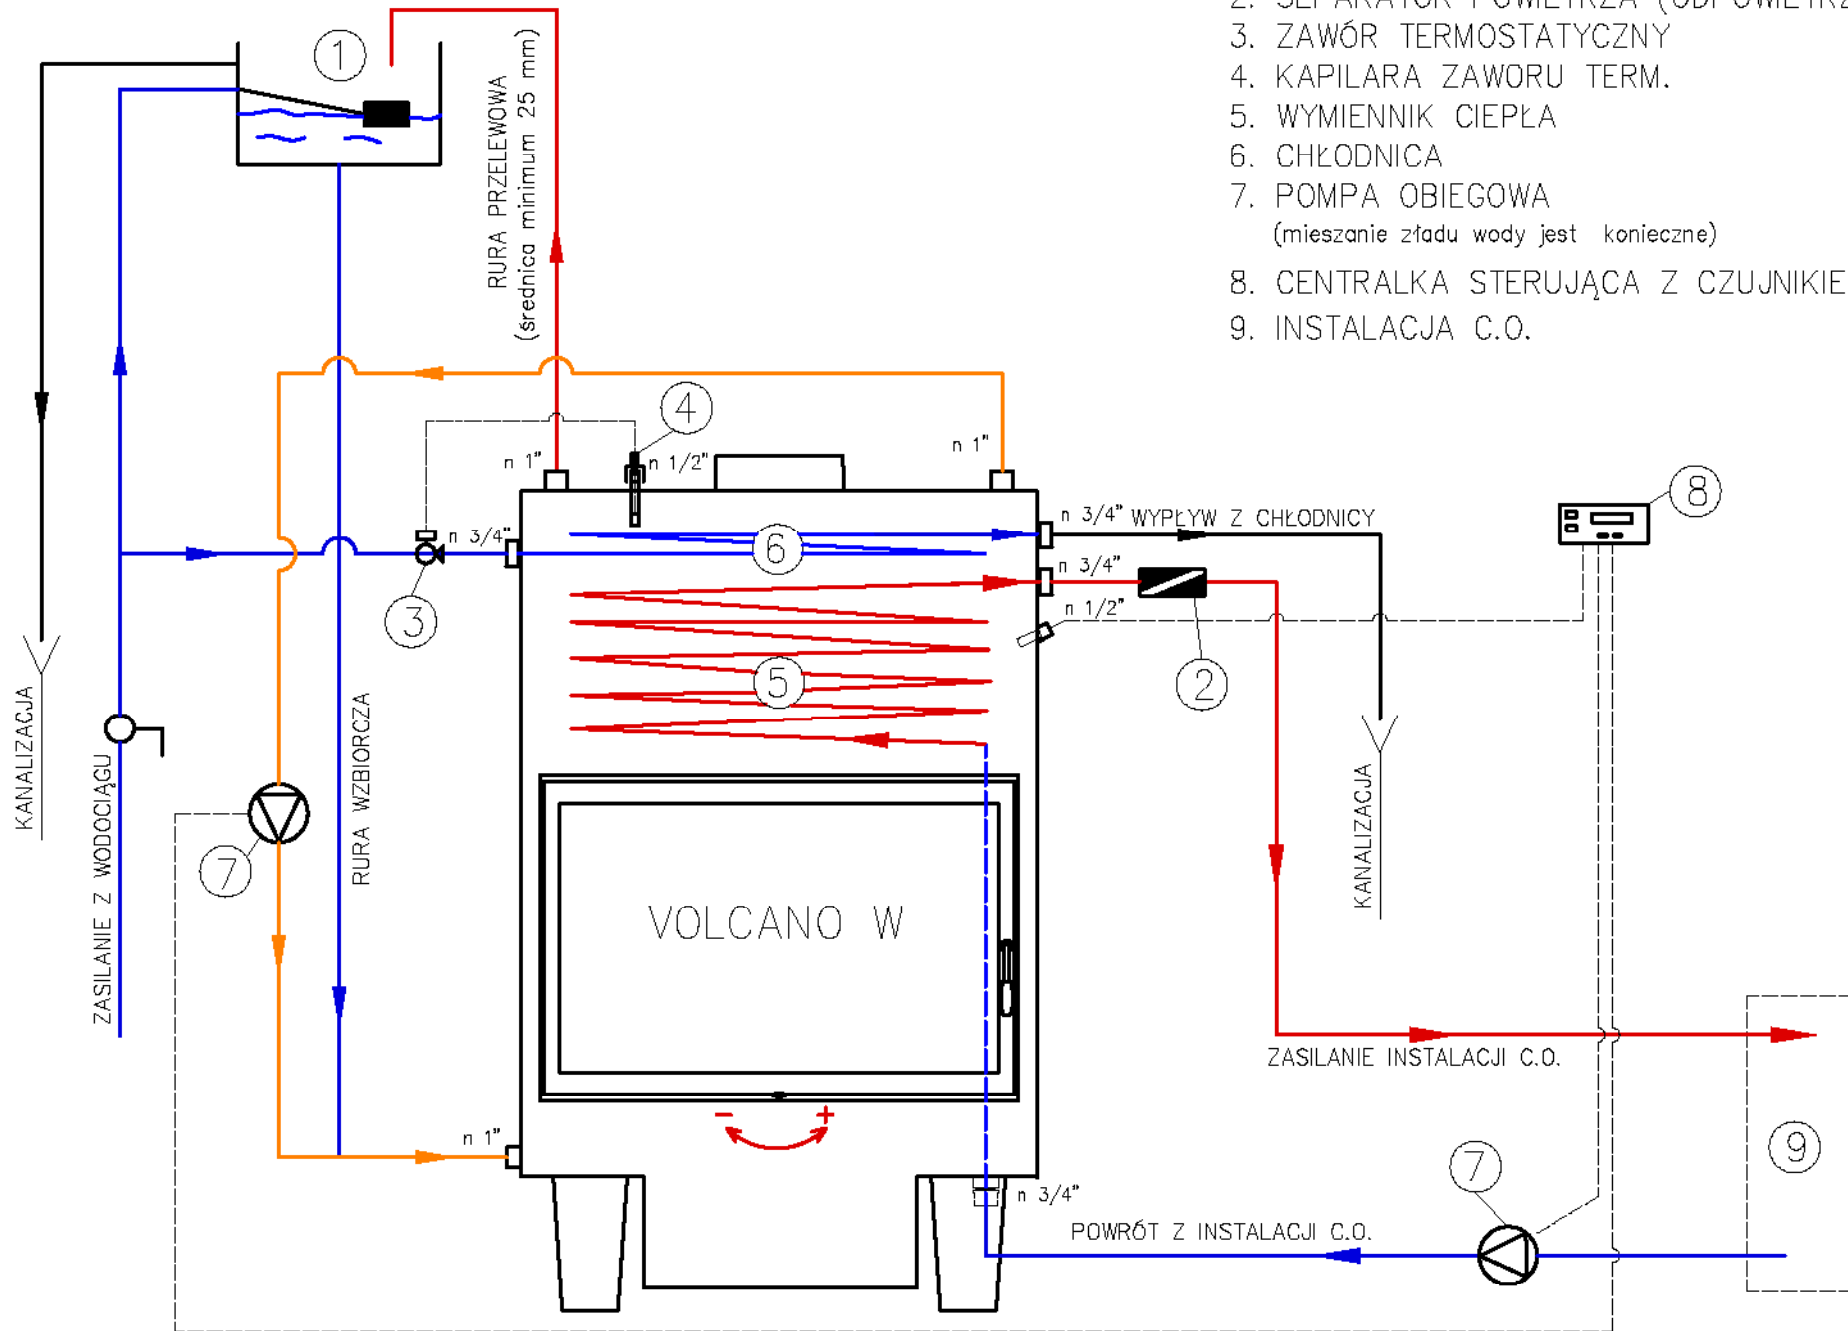

1. NACZYNIĘ WZBIORCZE Z PŁYWAKIEM
2. SEPARATOR POWIETRZA (ODPOWIETRZNIK)
3. ZAWÓR TERMOSTATYCZNY
4. KAPILARA ZAWORU TERM.
5. WYMIENNIK CIEPŁA
6. CHŁODNICA
7. POMPA OBIEGOWA
(mieszanie zładu wody jest konieczne)
8. CENTRALKA STERUJĄCA Z CZUJNIKIEM TEMP.
9. INSTALACJA C.O.